





STADT ALZEY - Ortsteil Weinheim

Baugebiet "Auf den 50 Morgen" - 1. Bauabschnitt (B-Plan Nr. 40-1.Ä)

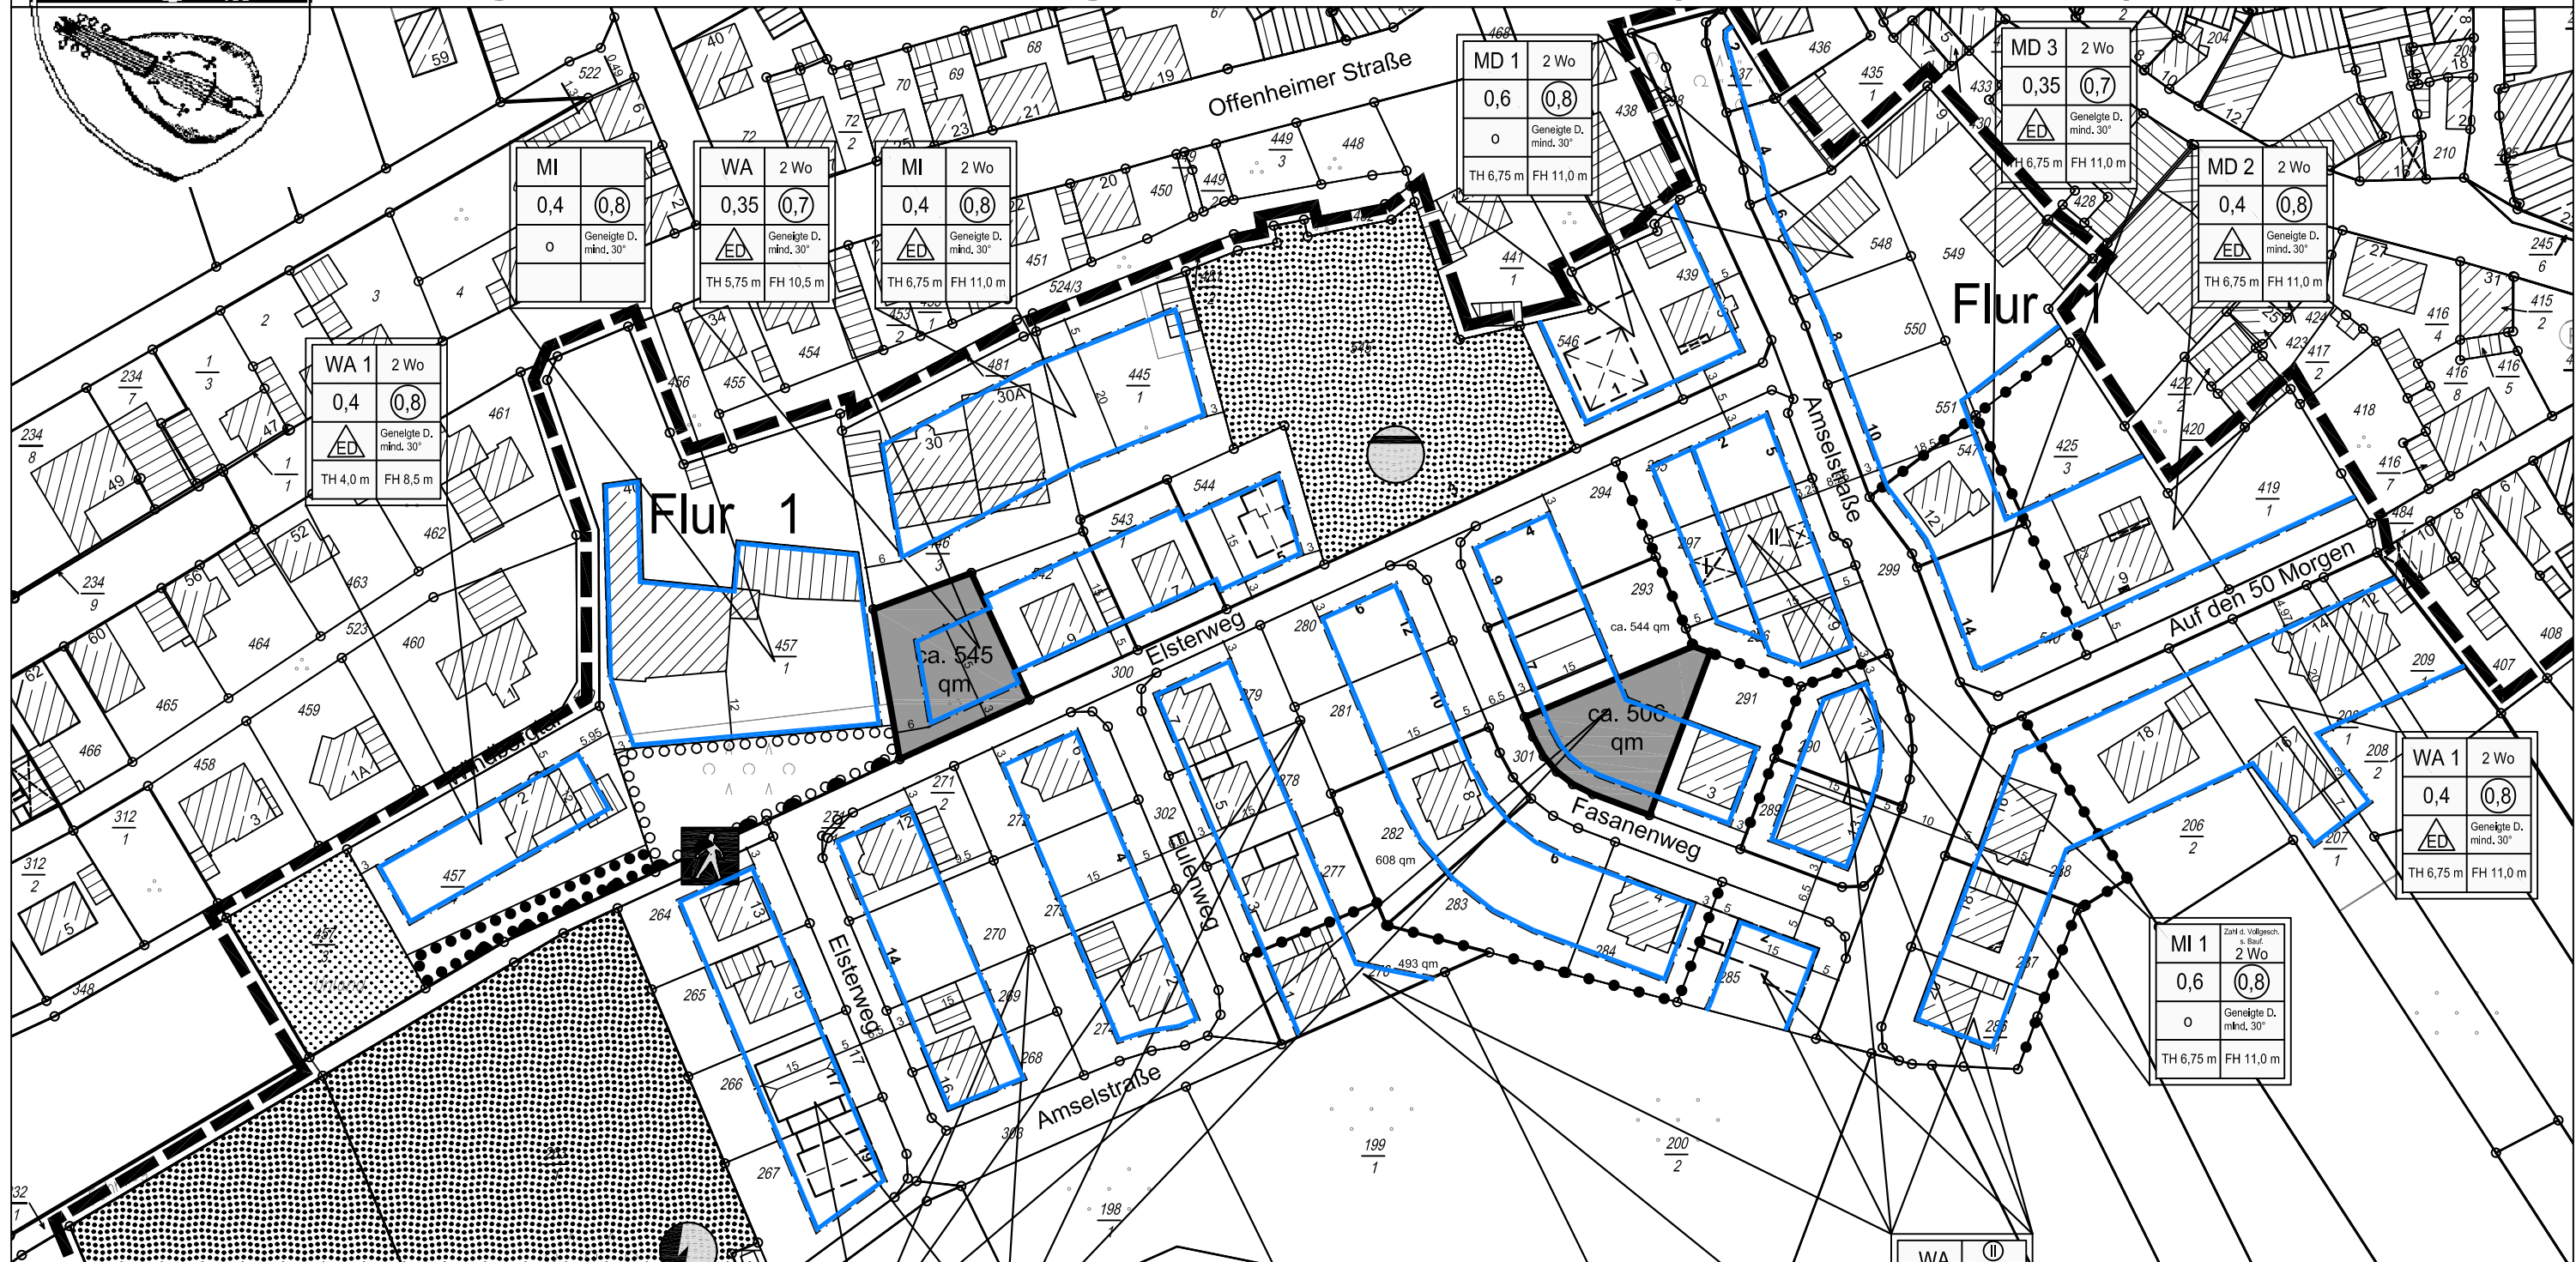


Bearbeitung: Stadt Alzey - Fachbereich 4 - Bauen und Umwelt - Stand 02/2012

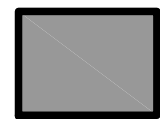

Städtisches Baugrundstück (zu verkaufen)
125,- €/qm (ohne Anliegerkosten)

WA	2 Wo
0,35	0,7
	Geneigte D. mind. 30°
TH 6,75 m	FH 11,0 m

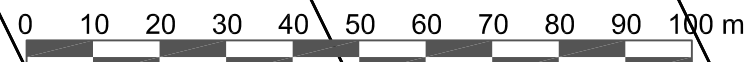

Datengrundlage:
Geobasisinformationen der Vermessungs- und
Katasterverwaltung Alzey (Aktualität 03/2010)

Fünzig Morgen

Flur 5

WA	II 2 Wo
0,35	0,7
	Geneigte D. mind. 30°
TH 6,75 m	FH 11,0 m

Weinheim



ohne Maßstab