




STADT ALZEY

Baugebiet "Am Mauchenheimer Weg" - 1. Bauabschnitt (B-Plan Nr. 68a)

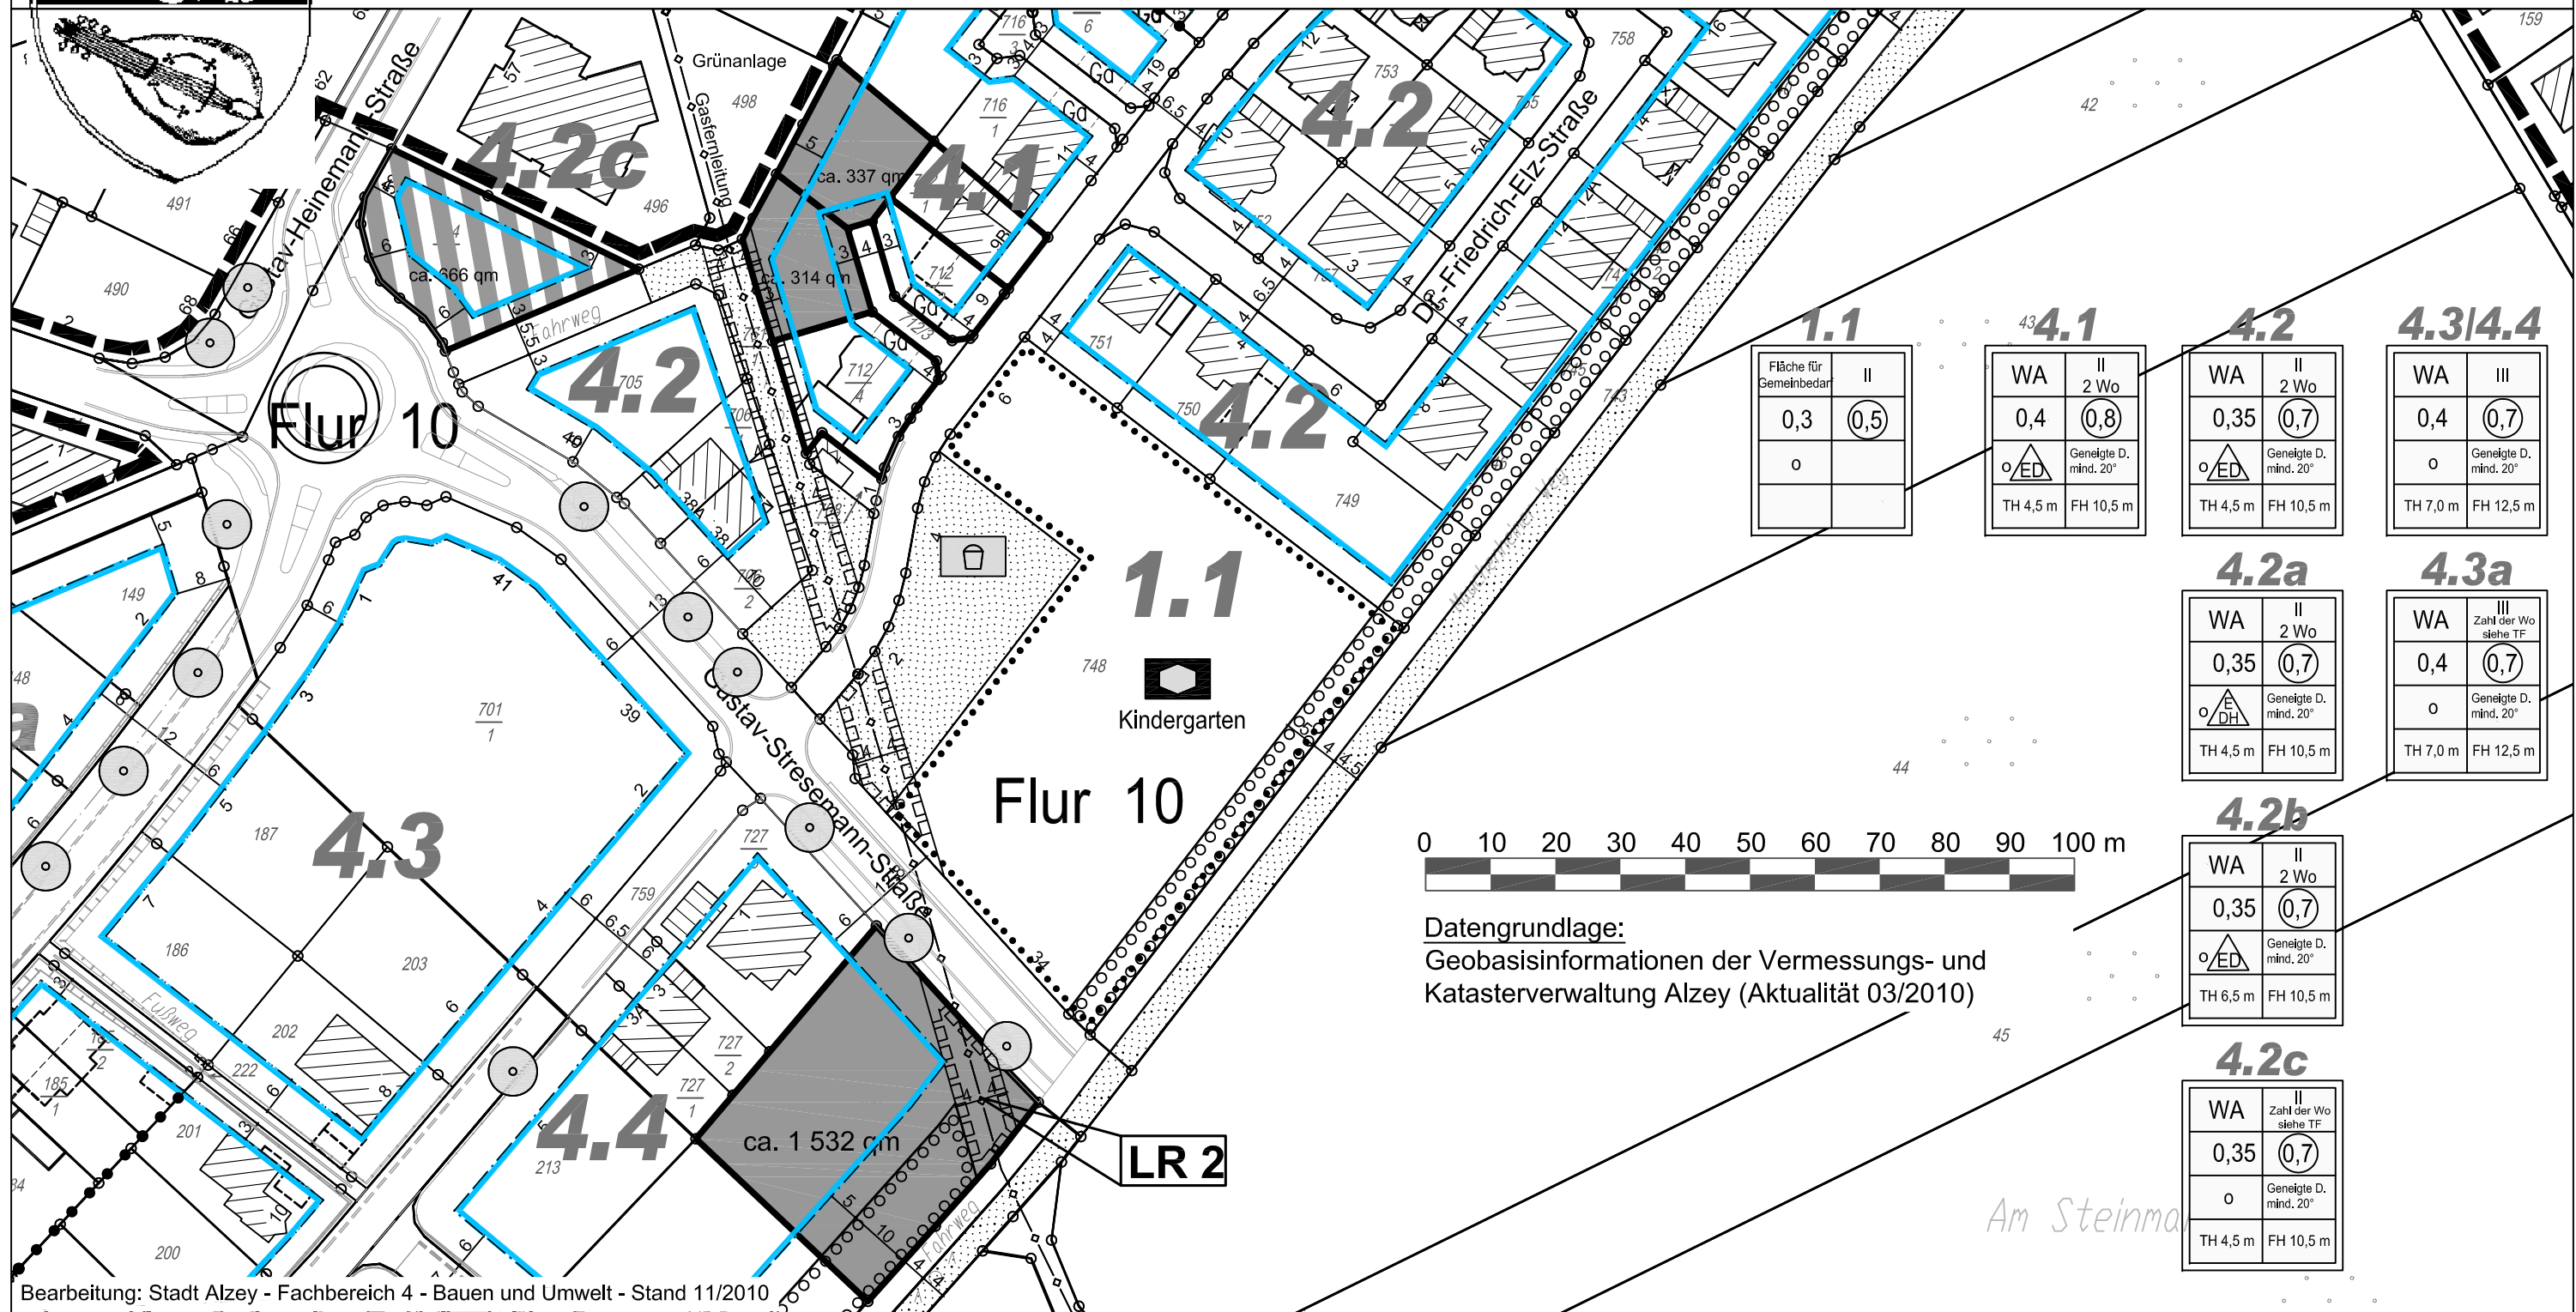

1.1	
Fläche für Gemeinbedarf	II
0,3	(0,5)
o	

4.1	
WA	II 2 Wo
0,4	(0,8)
	Geneigte D. mind. 20°
TH 4,5 m	FH 10,5 m

4.2	
WA	II 2 Wo
0,35	(0,7)
	Geneigte D. mind. 20°
TH 4,5 m	FH 10,5 m


4.3/4.4	
WA	III
0,4	(0,7)
o	Geneigte D. mind. 20°
TH 7,0 m	FH 12,5 m

4.2a	
WA	II 2 Wo
0,35	(0,7)
	Geneigte D. mind. 20°
TH 4,5 m	FH 10,5 m

4.3a	
WA	III Zahl der Wo siehe TF
0,4	(0,7)
o	Geneigte D. mind. 20°
TH 7,0 m	FH 12,5 m

4.2b	
WA	II 2 Wo
0,35	(0,7)
	Geneigte D. mind. 20°
TH 6,5 m	FH 10,5 m

4.2c	
WA	II Zahl der Wo siehe TF
0,35	(0,7)
o	Geneigte D. mind. 20°
TH 4,5 m	FH 10,5 m

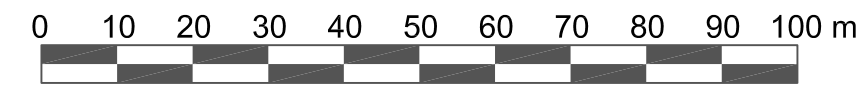

Datengrundlage:
Geobasisinformationen der Vermessungs- und Katasterverwaltung Alzey (Aktualität 03/2010)

Bearbeitung: Stadt Alzey - Fachbereich 4 - Bauen und Umwelt - Stand 11/2010

- 1. Bauabschnitt - Städtisches Baugrundstück
170,- €/qm (ohne Anliegerkosten)
- 1. Bauabschnitt - Städtisches Baugrundstück
180,- €/qm (ohne Anliegerkosten)

