



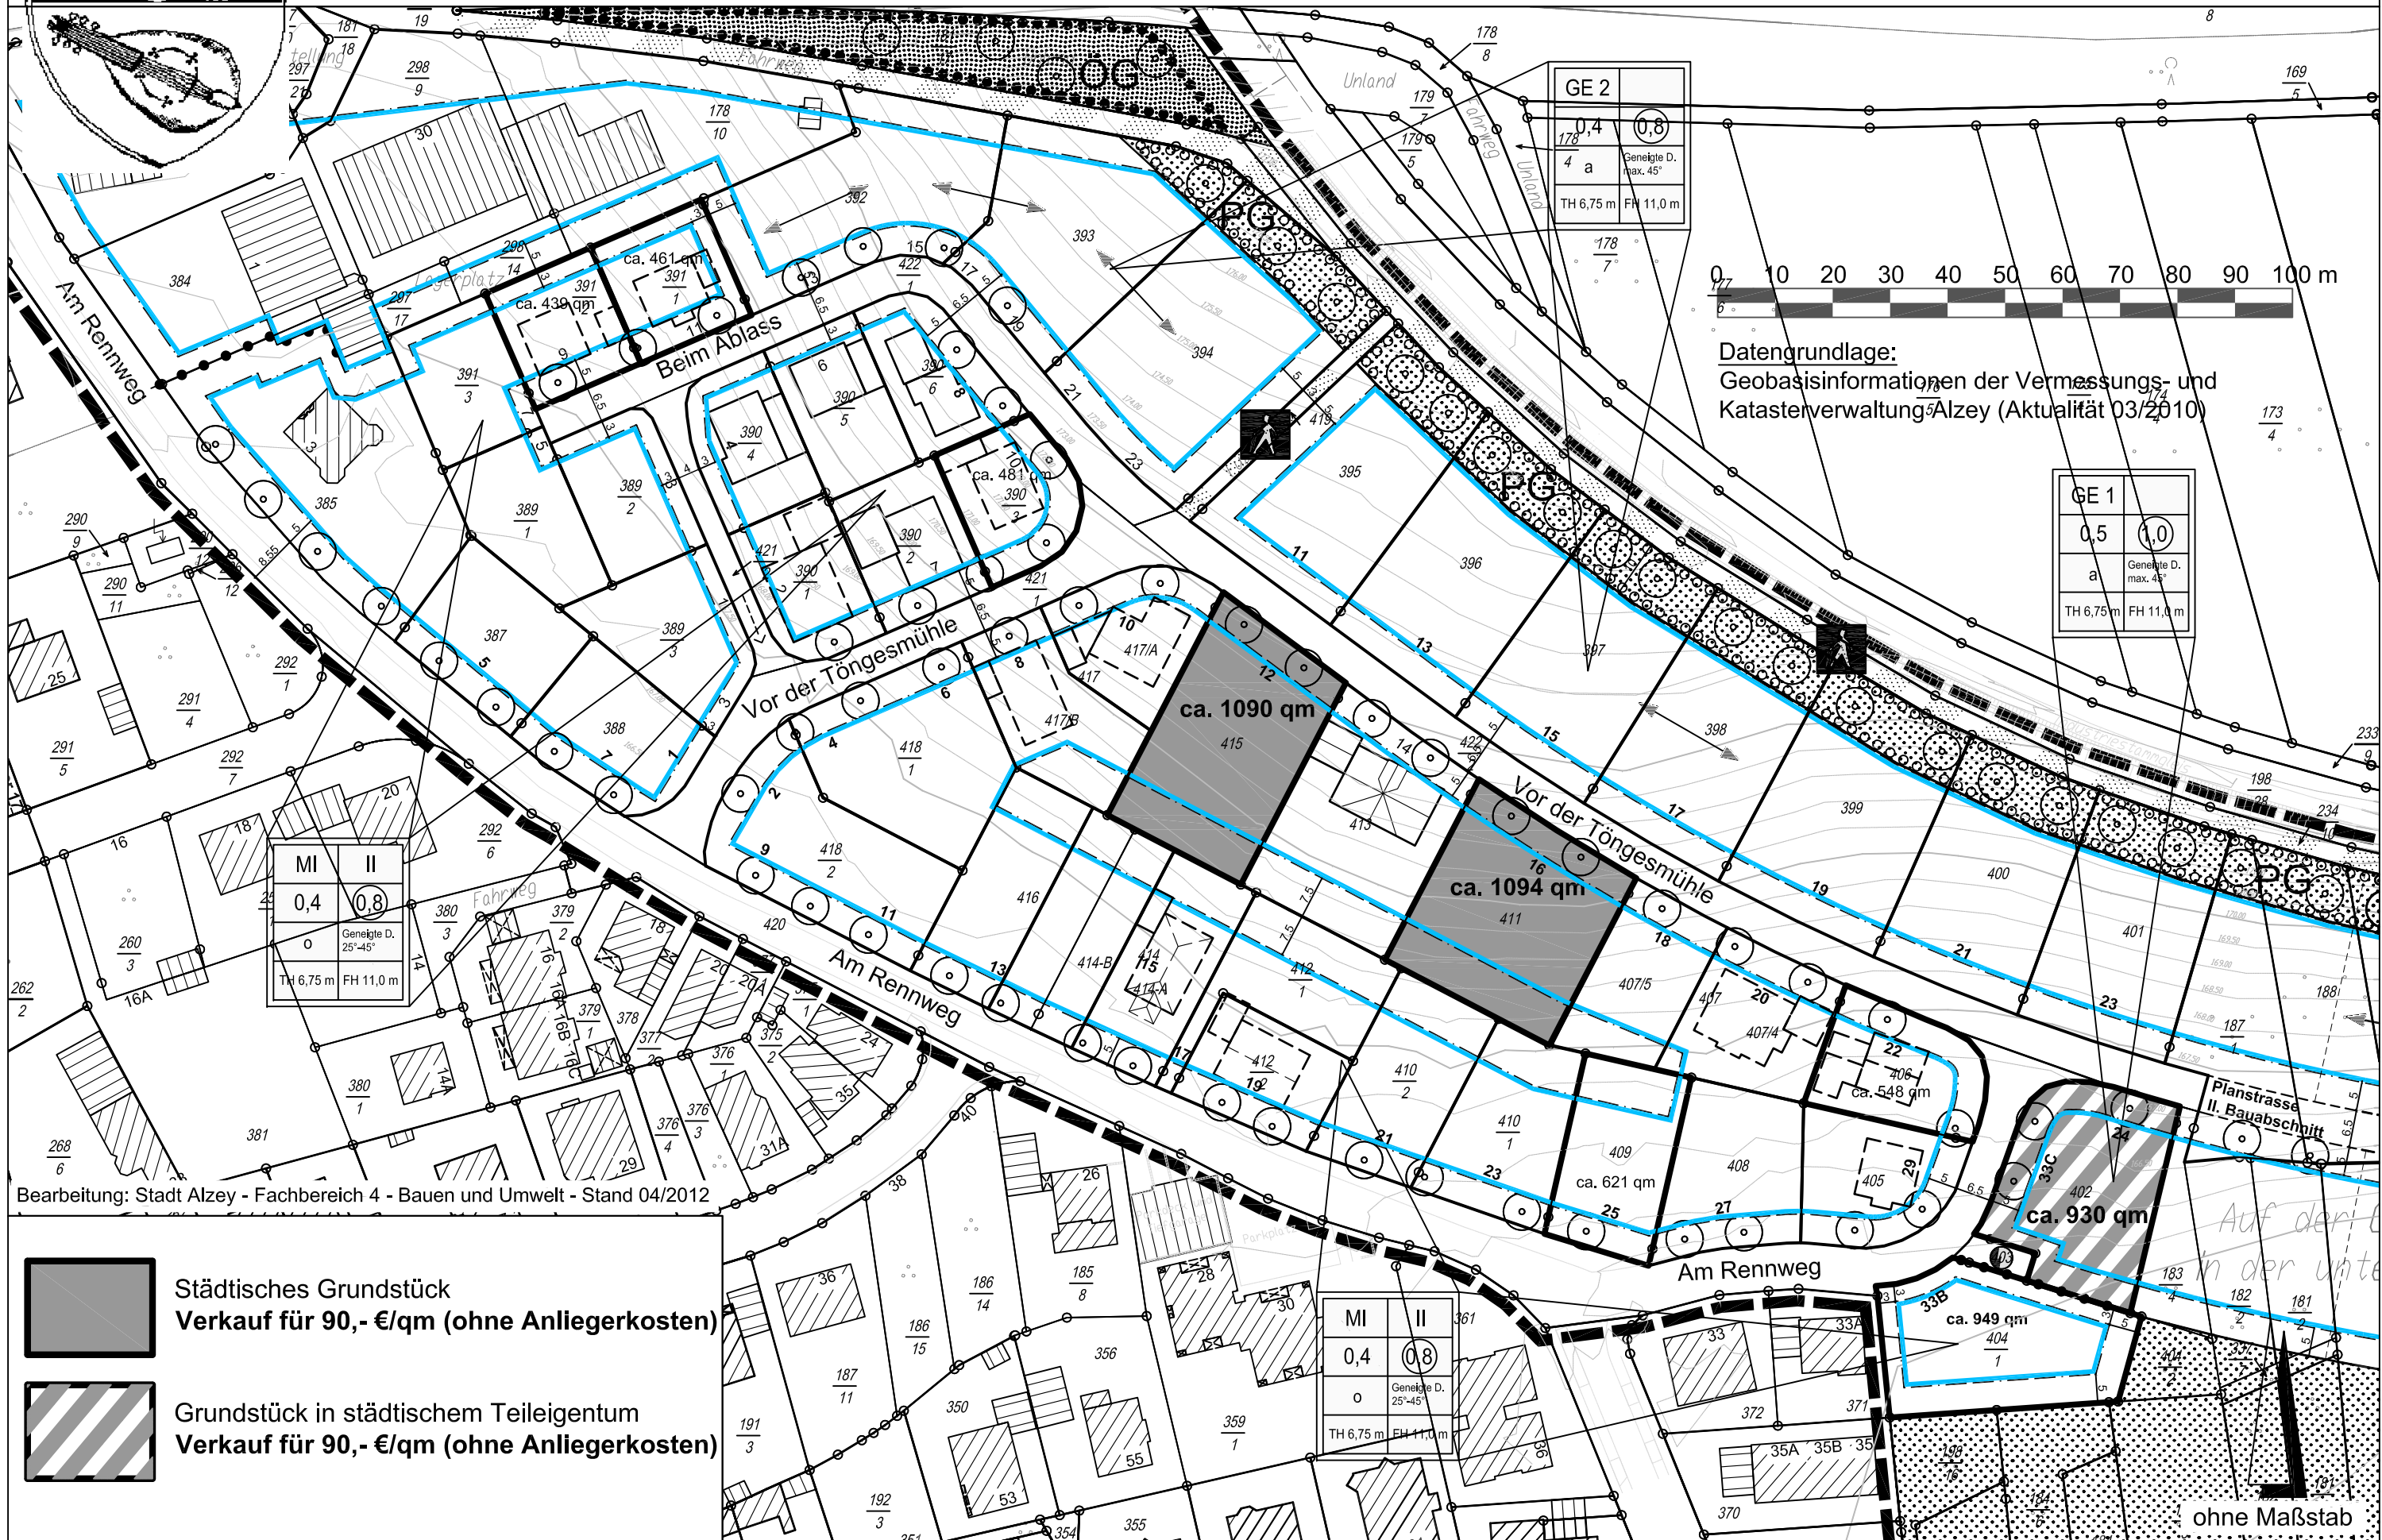


STADT ALZEY

Baugebiet "Östlich des Rennwegs" - 1. Bauabschnitt (B-Plan Nr. 25c-2.Ä)

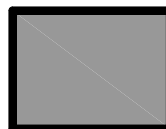

-  Städtisches Grundstück
Verkauf für 90,- €/qm (ohne Anliegerkosten)
-  Grundstück in städtischem Teileigentum
Verkauf für 90,- €/qm (ohne Anliegerkosten)