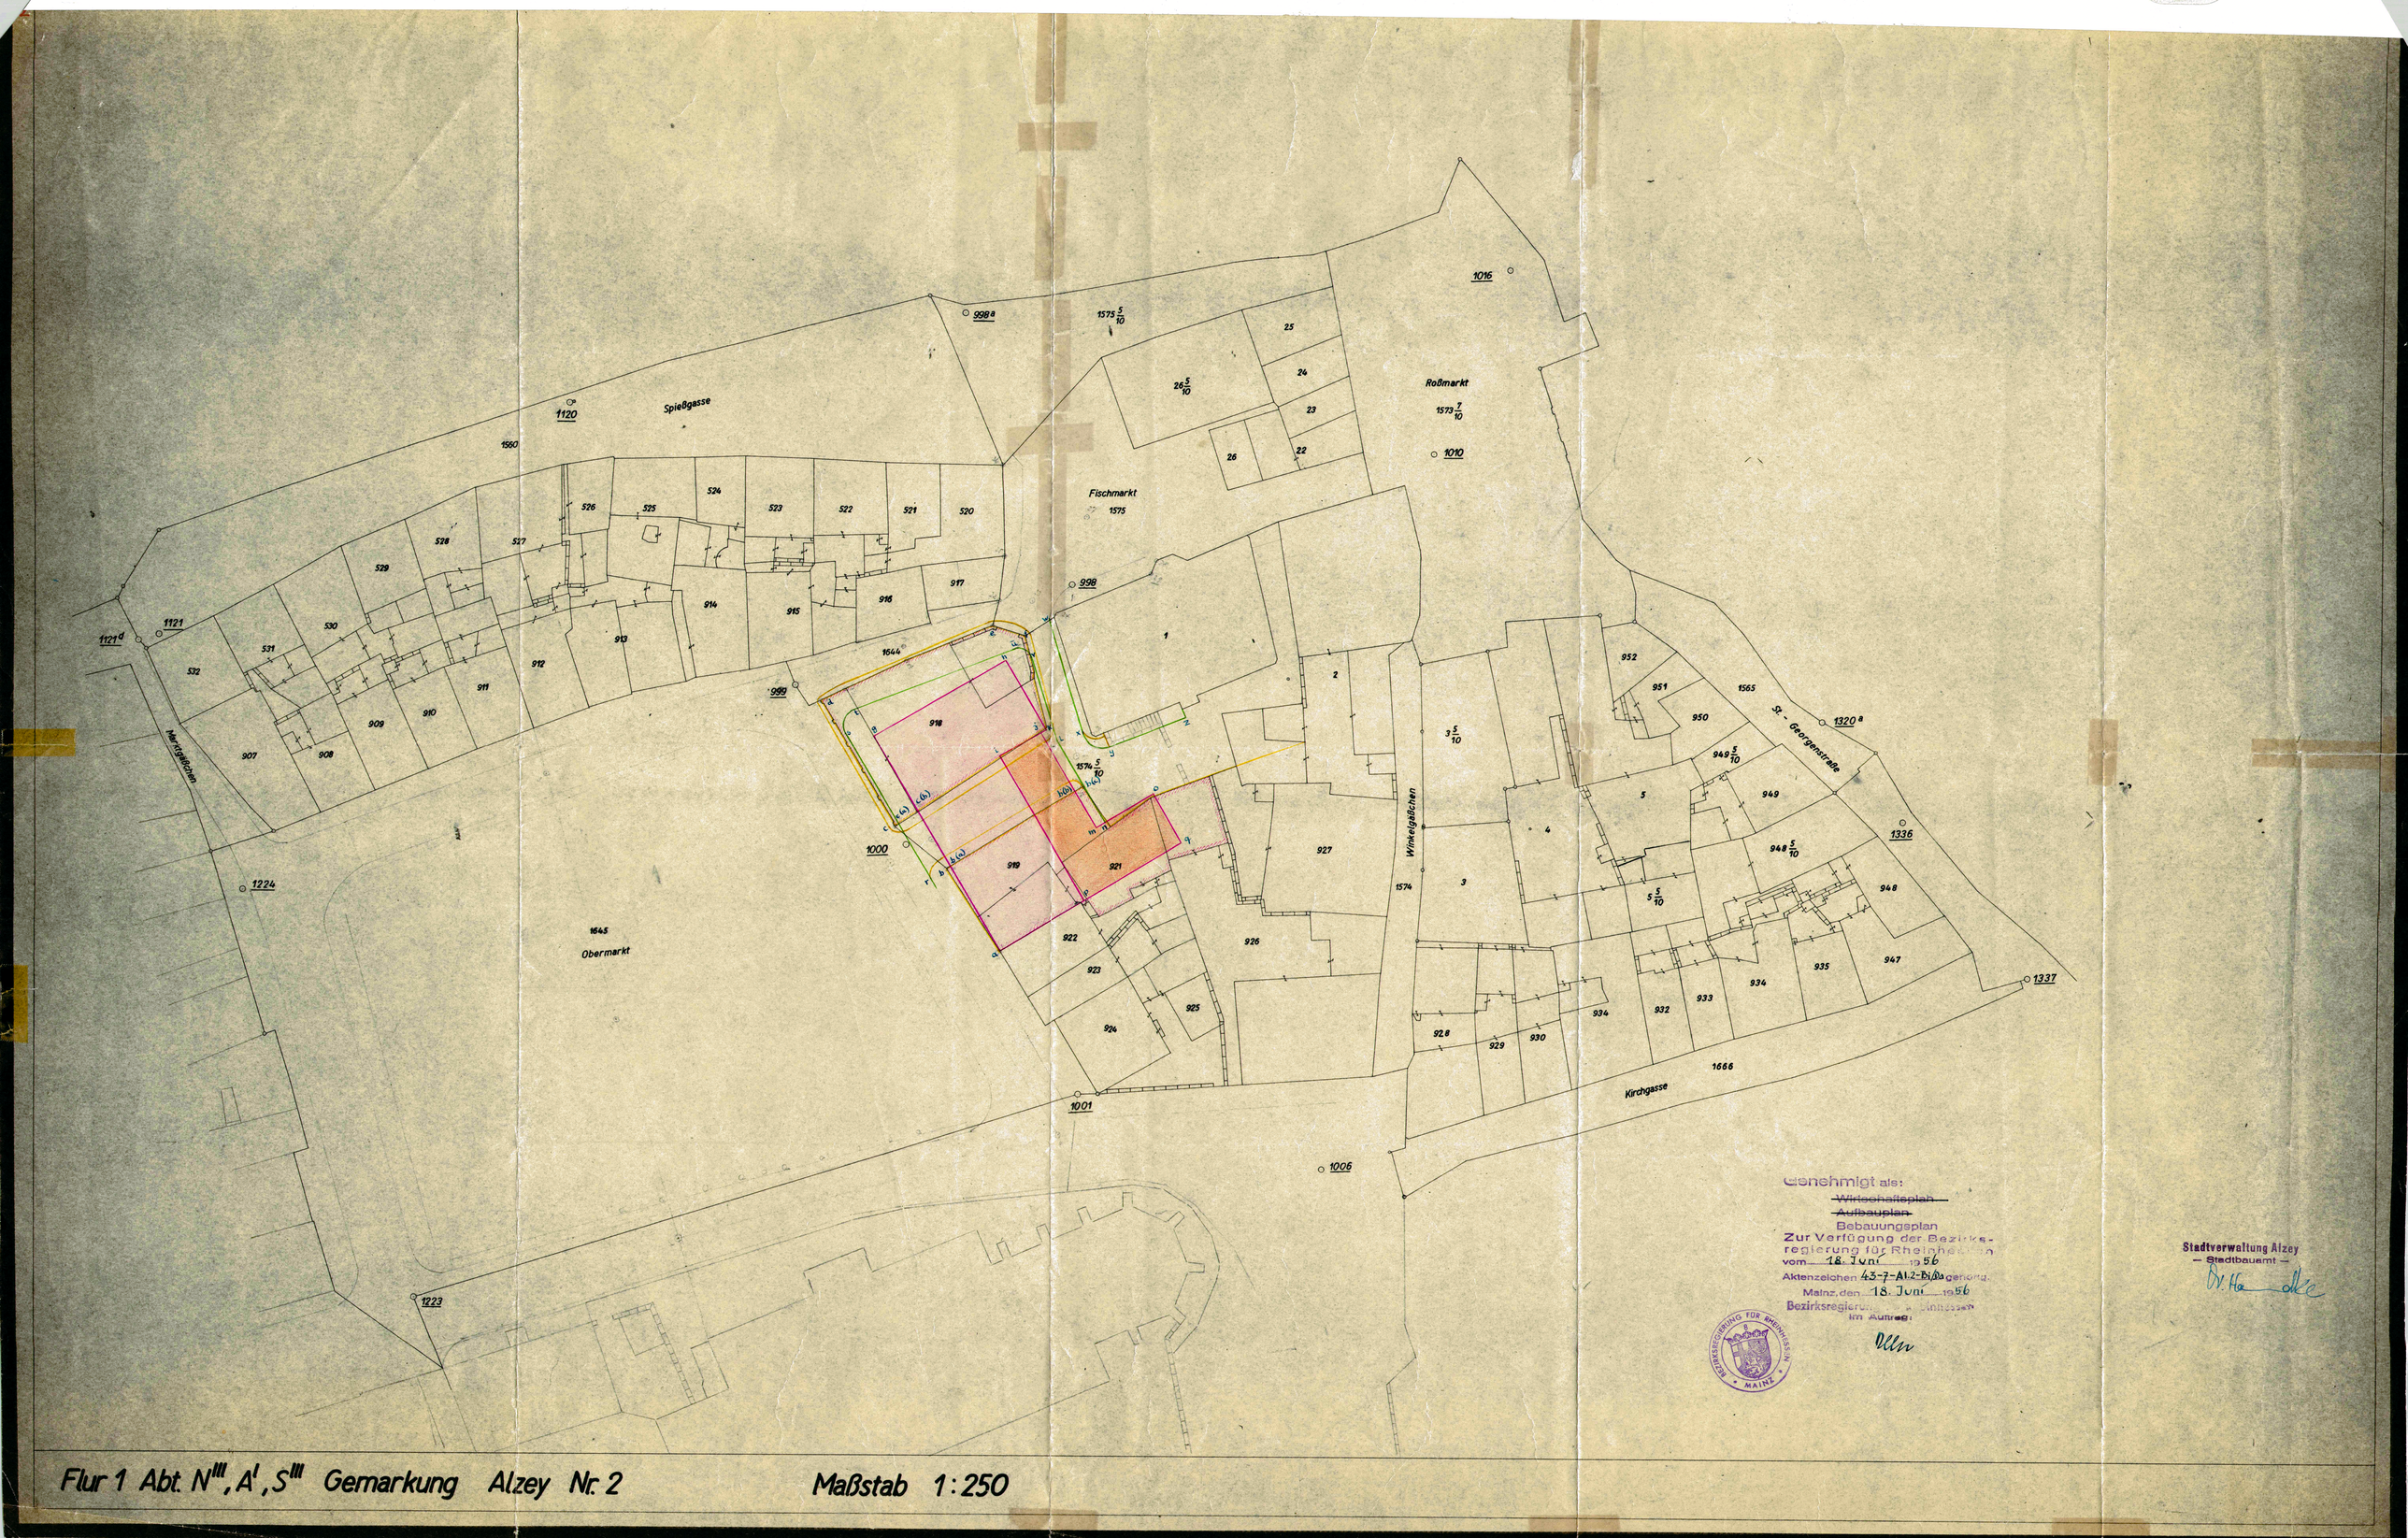

Flur 1 Abt. N'''$_{1}$, A'$_{1}$, S''' Gemarkung Alzey Nr. 2 Maßstab 1:250